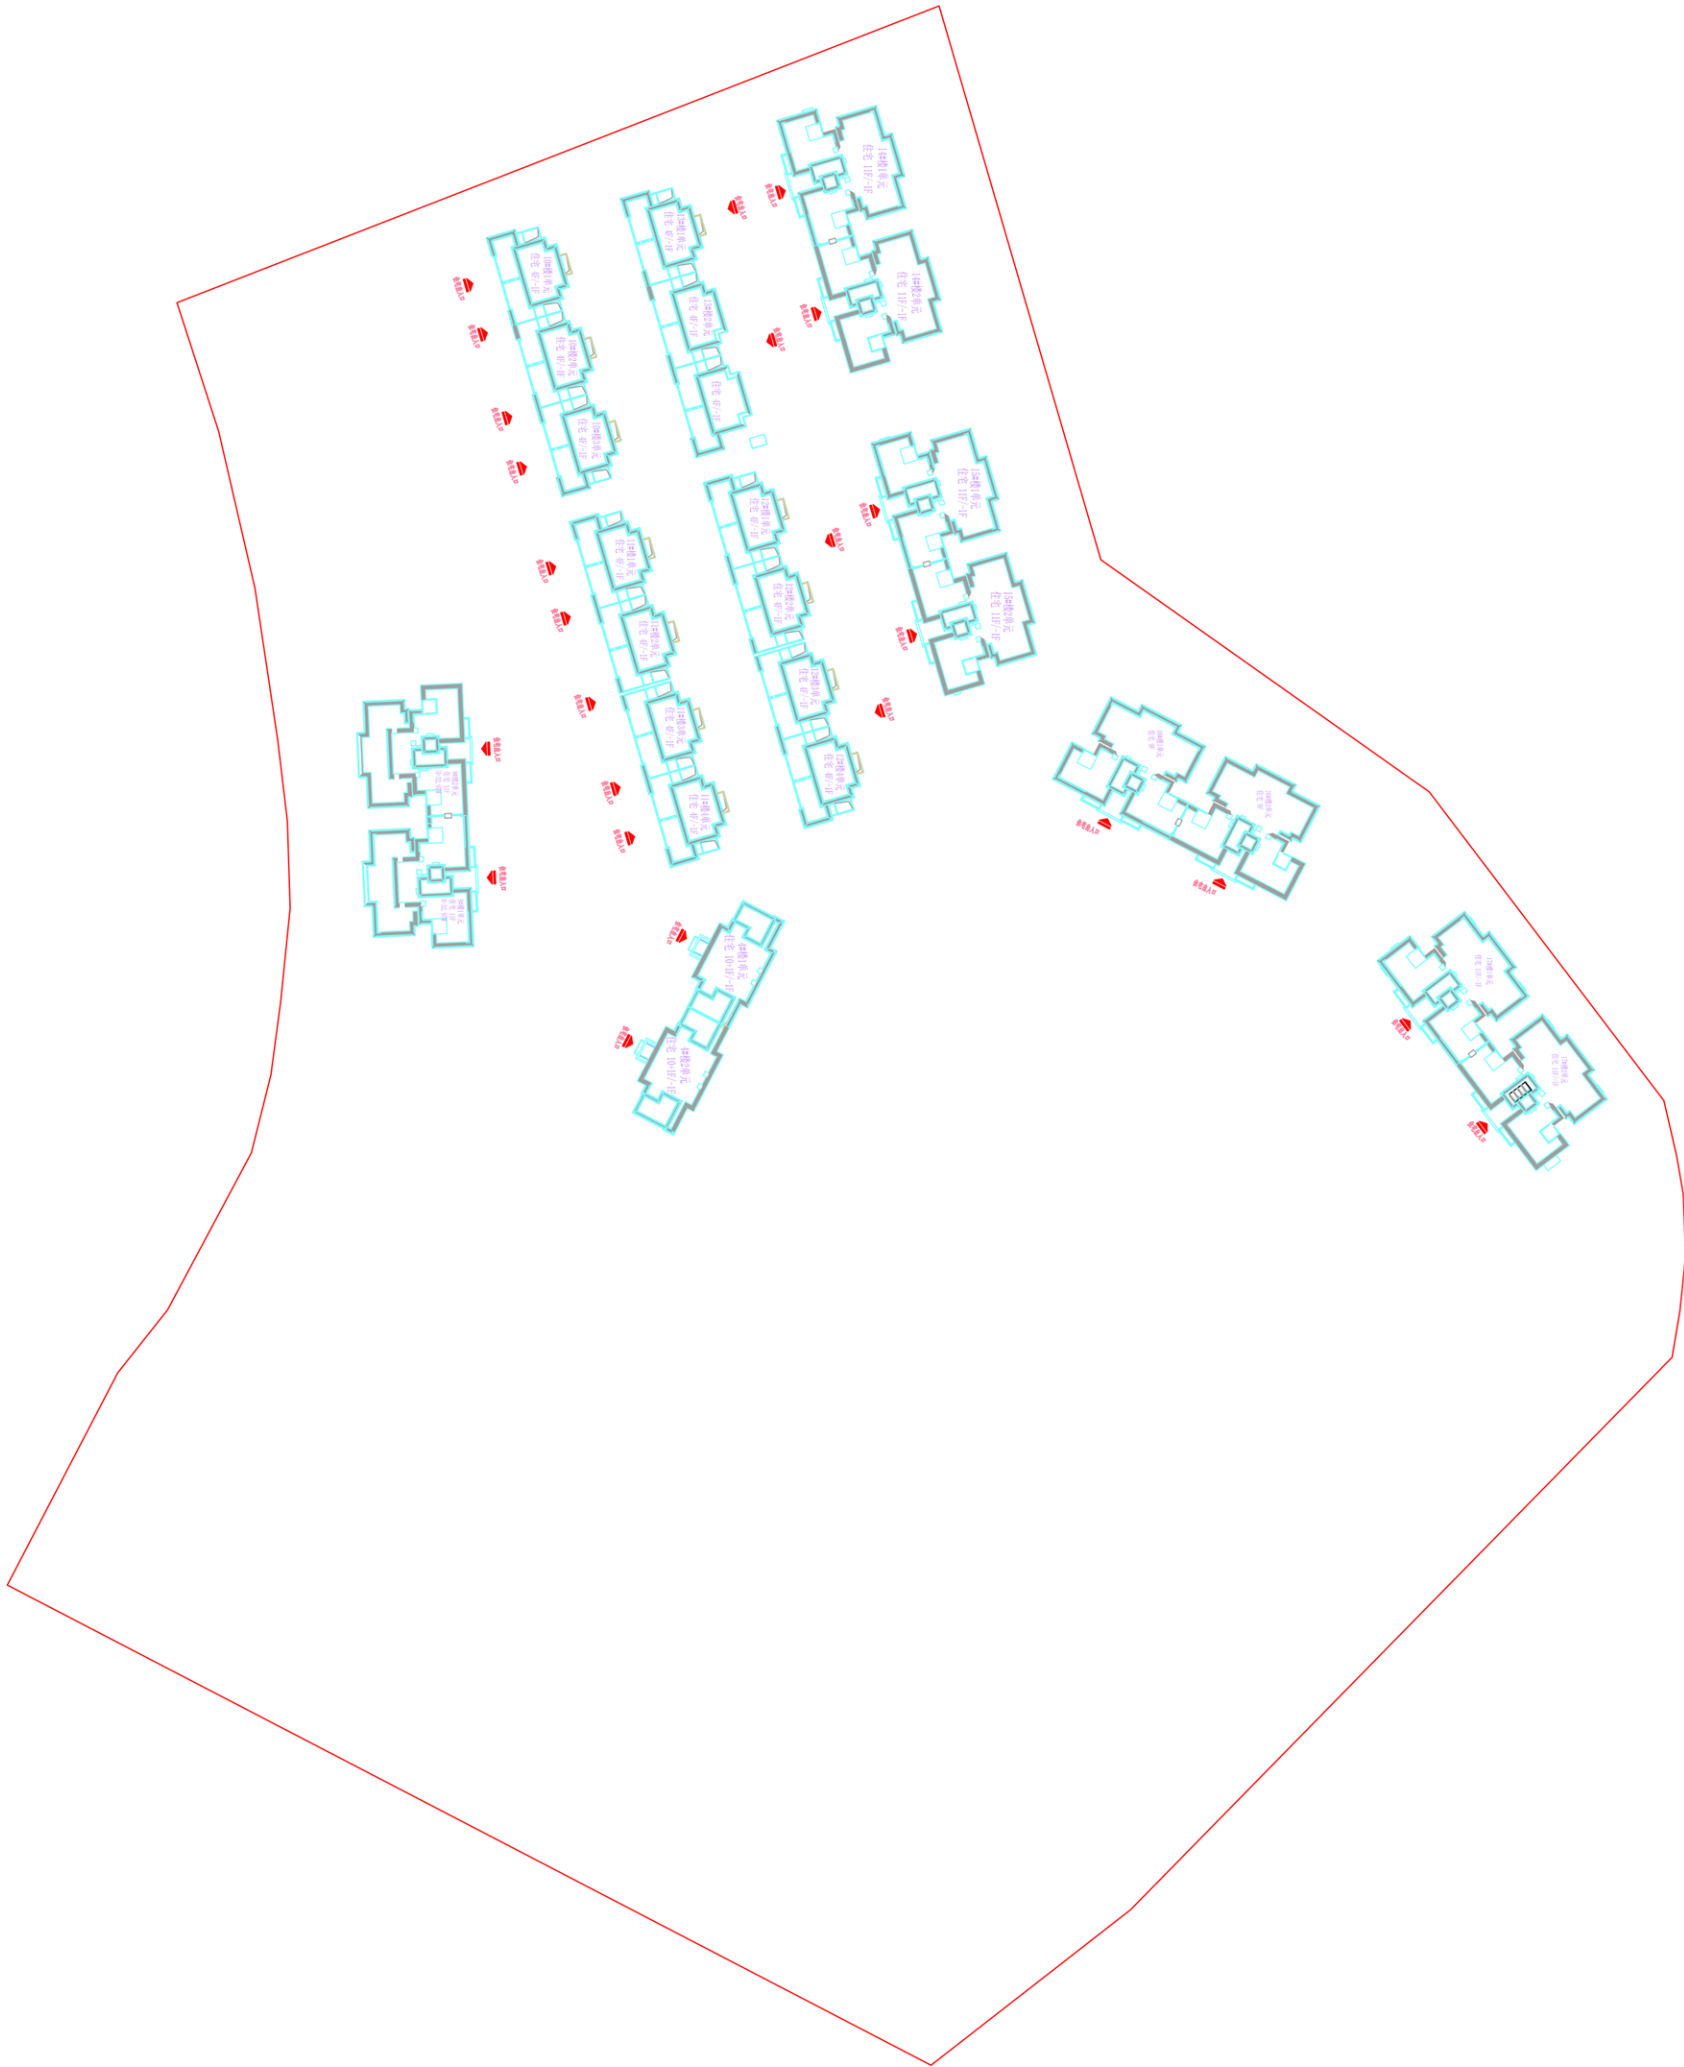
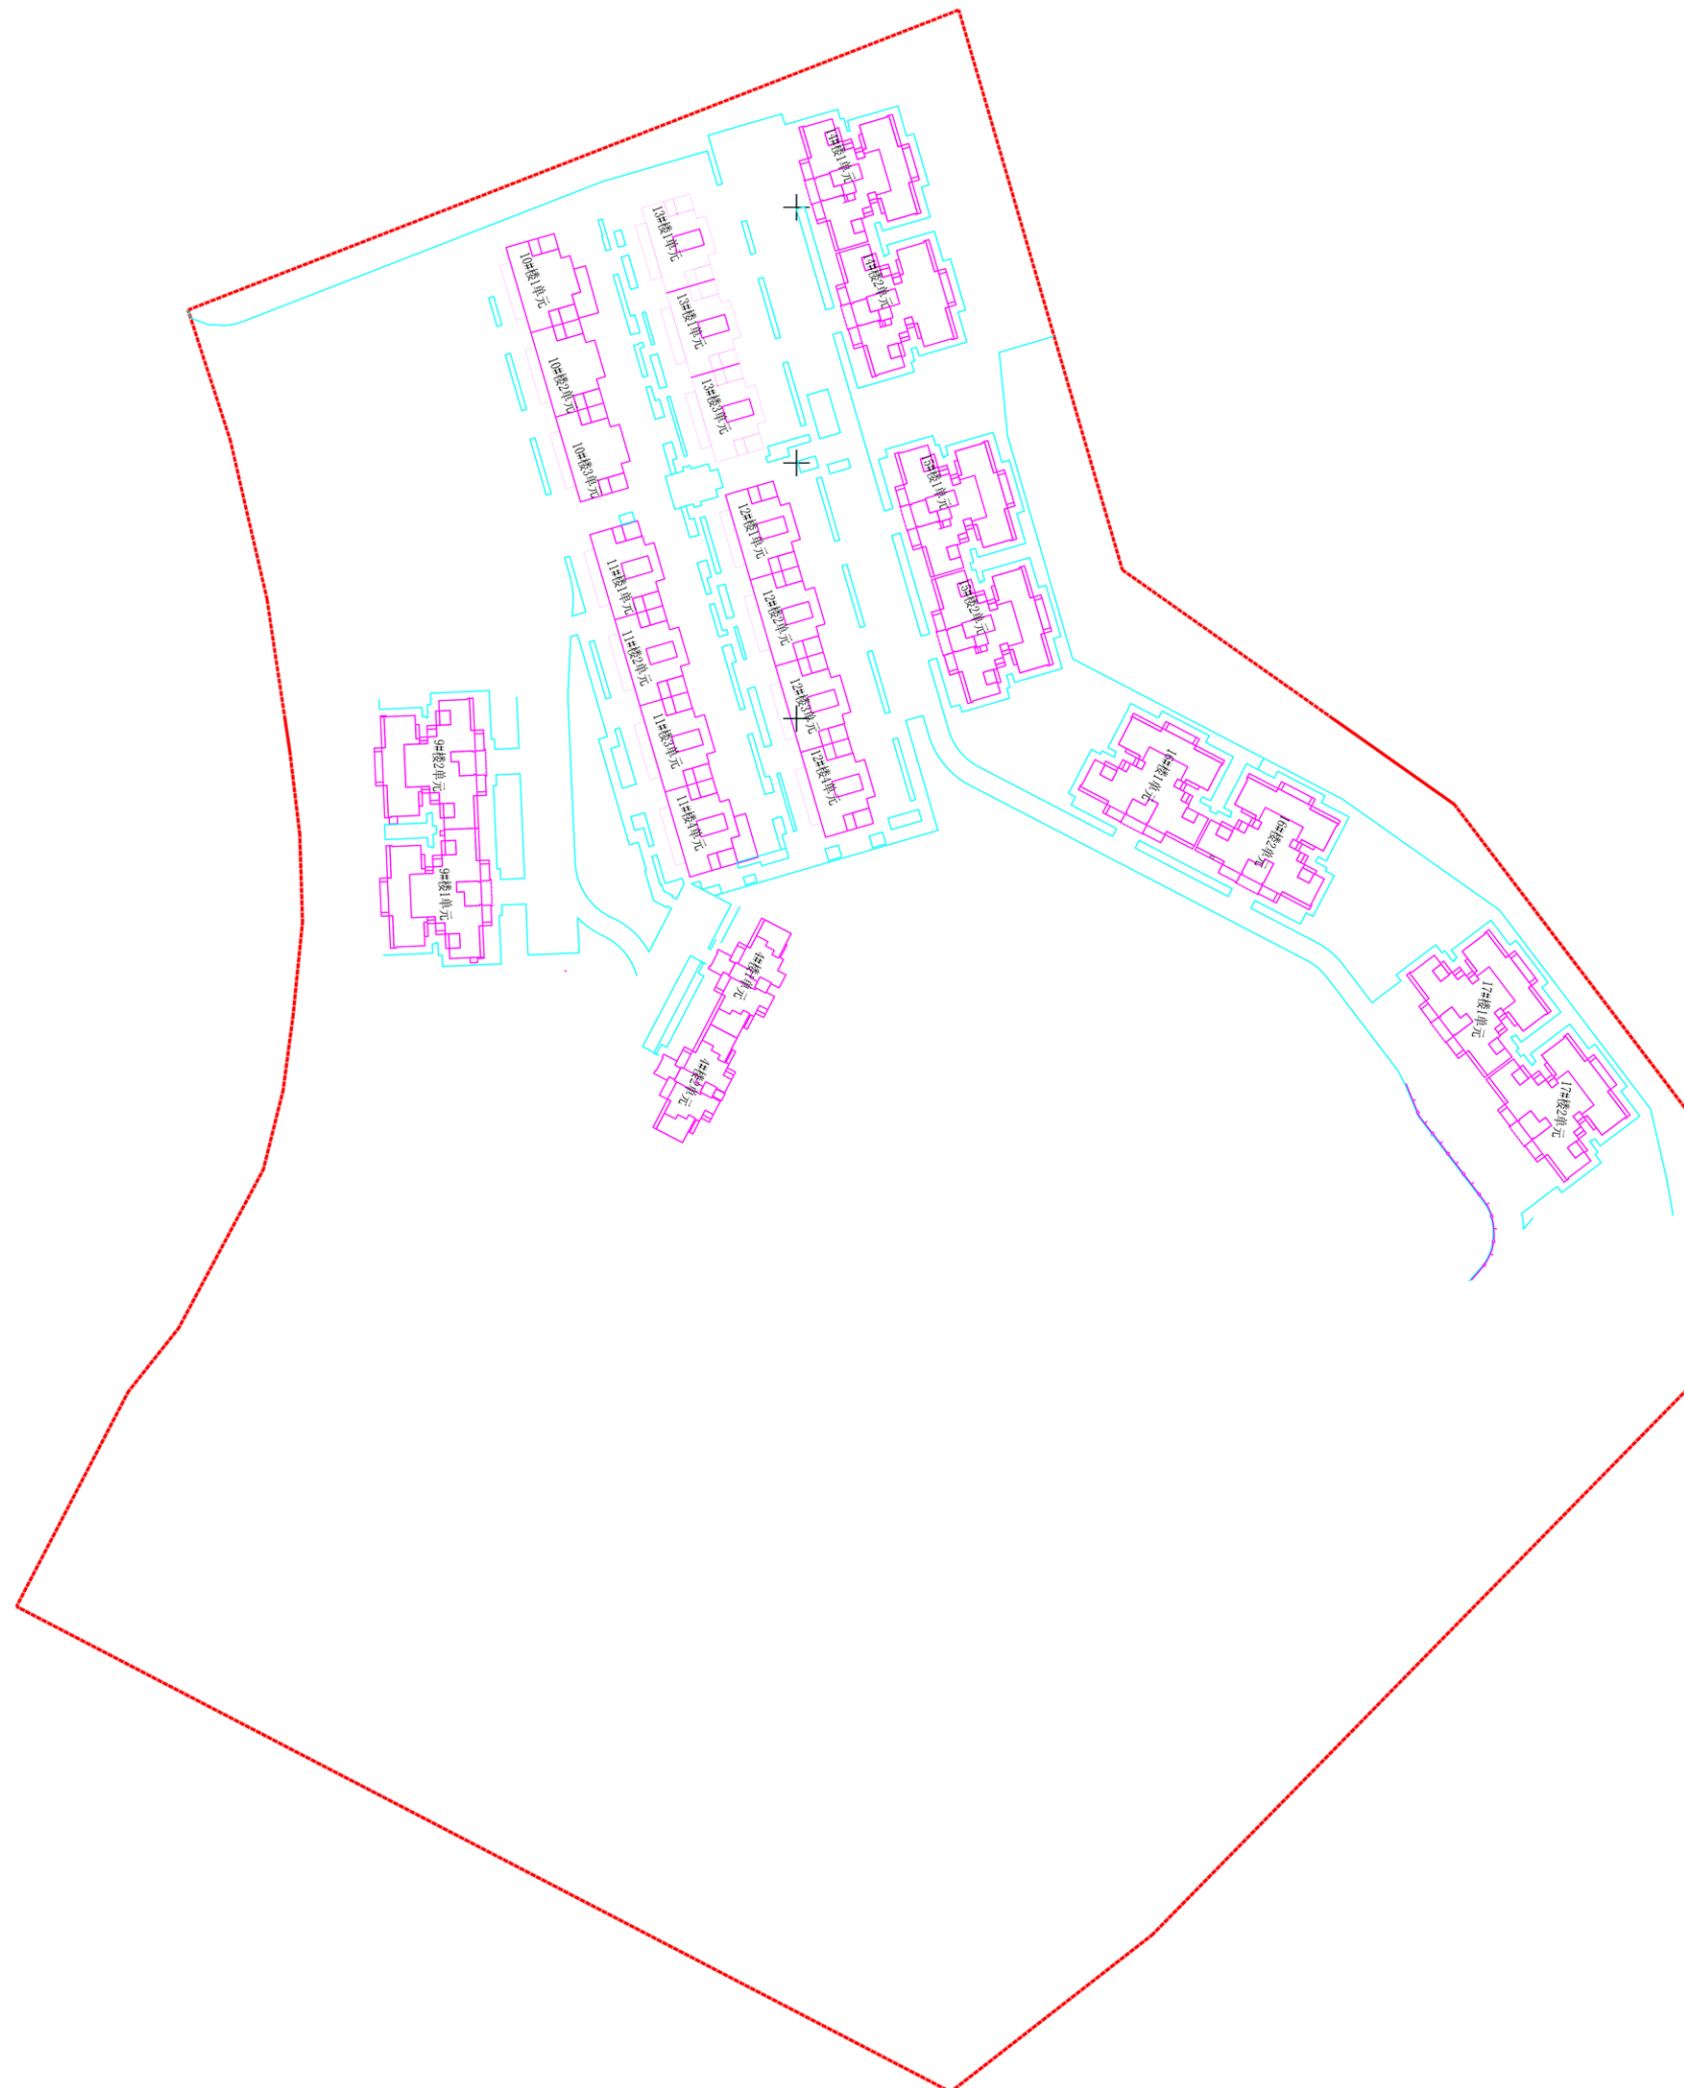


“阳光·臻云湖B区（4#楼、9-17#楼）”项目
规划核实公示

建设项目公示 建设单位： 达州市硕阳置业有限公司 设计单位： 中欧国际建工集团有限公司 建设地点： 达州市高新区 建设单位申请对“阳光·臻云湖B区”项目的4#楼、9-17#楼、进行规划核实，经我局核实：该项目实测建筑面积为：45004.78 m²，其中计容面积为：44545.15 m²，不计容面积为：459.63 m²。 本公示内容自2025年8月19日起，公示时间为七个工作日，如有意见请在公示期间来电或书面意见反馈给达州市自然资源和规划局高新区分局。 电话：0818-3199019 （注：如对公示内容有不明确之处可向我局咨询。） 达州市自然资源和规划局 2025年8月19日 附注： 1、意见反馈方式：(1)信函反馈意见：请邮寄至达州高新区长田新区创业一街三中心办公大楼（规划科）；(2)咨询电话：0818-3199019. 2、有效反馈意见期：信函反馈意	 规划审批项目平面图
--	--

见邮戳日及来电反映时间不应超过意见反馈期最后一天，逾期视为无效意见，不予采纳。 3、有效反馈意见：注明真实联系人姓名、联系电话、联系地址，如反馈意见不准确或不完整、无法及时进一步核对有关情况的视为无效意见。 4、查询地址： http://www.dzgxq.gov.cn/	 竣工实测项目平面图
---	---